


**HOTELLÄGENHETER BEIJERSKA HUSET**

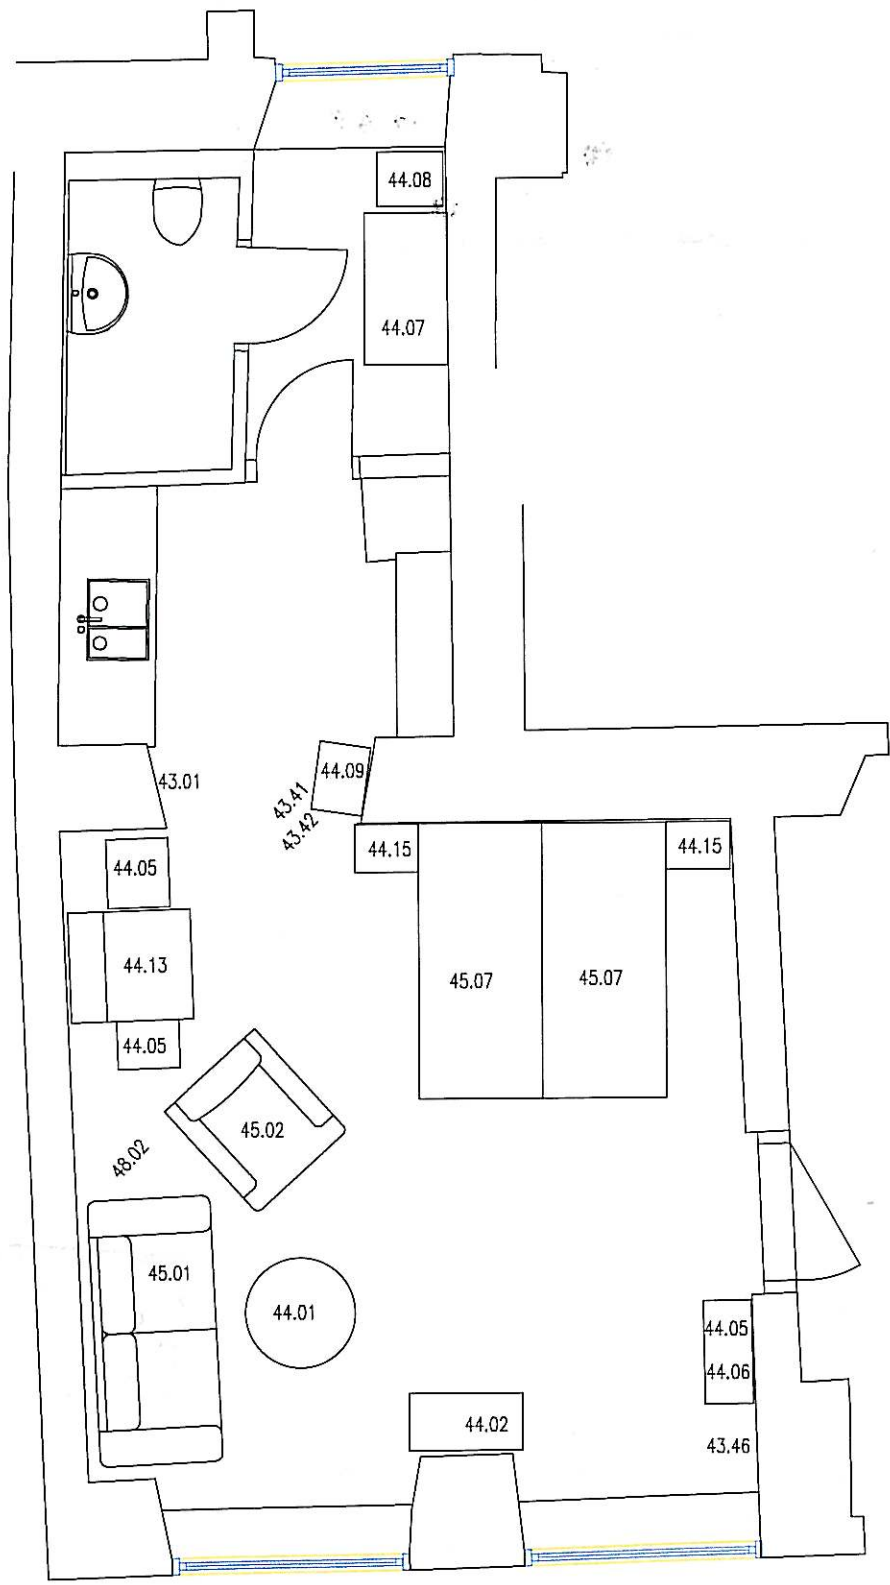

**PLACERING AV INREDNING**  
LÄGENHET 1